



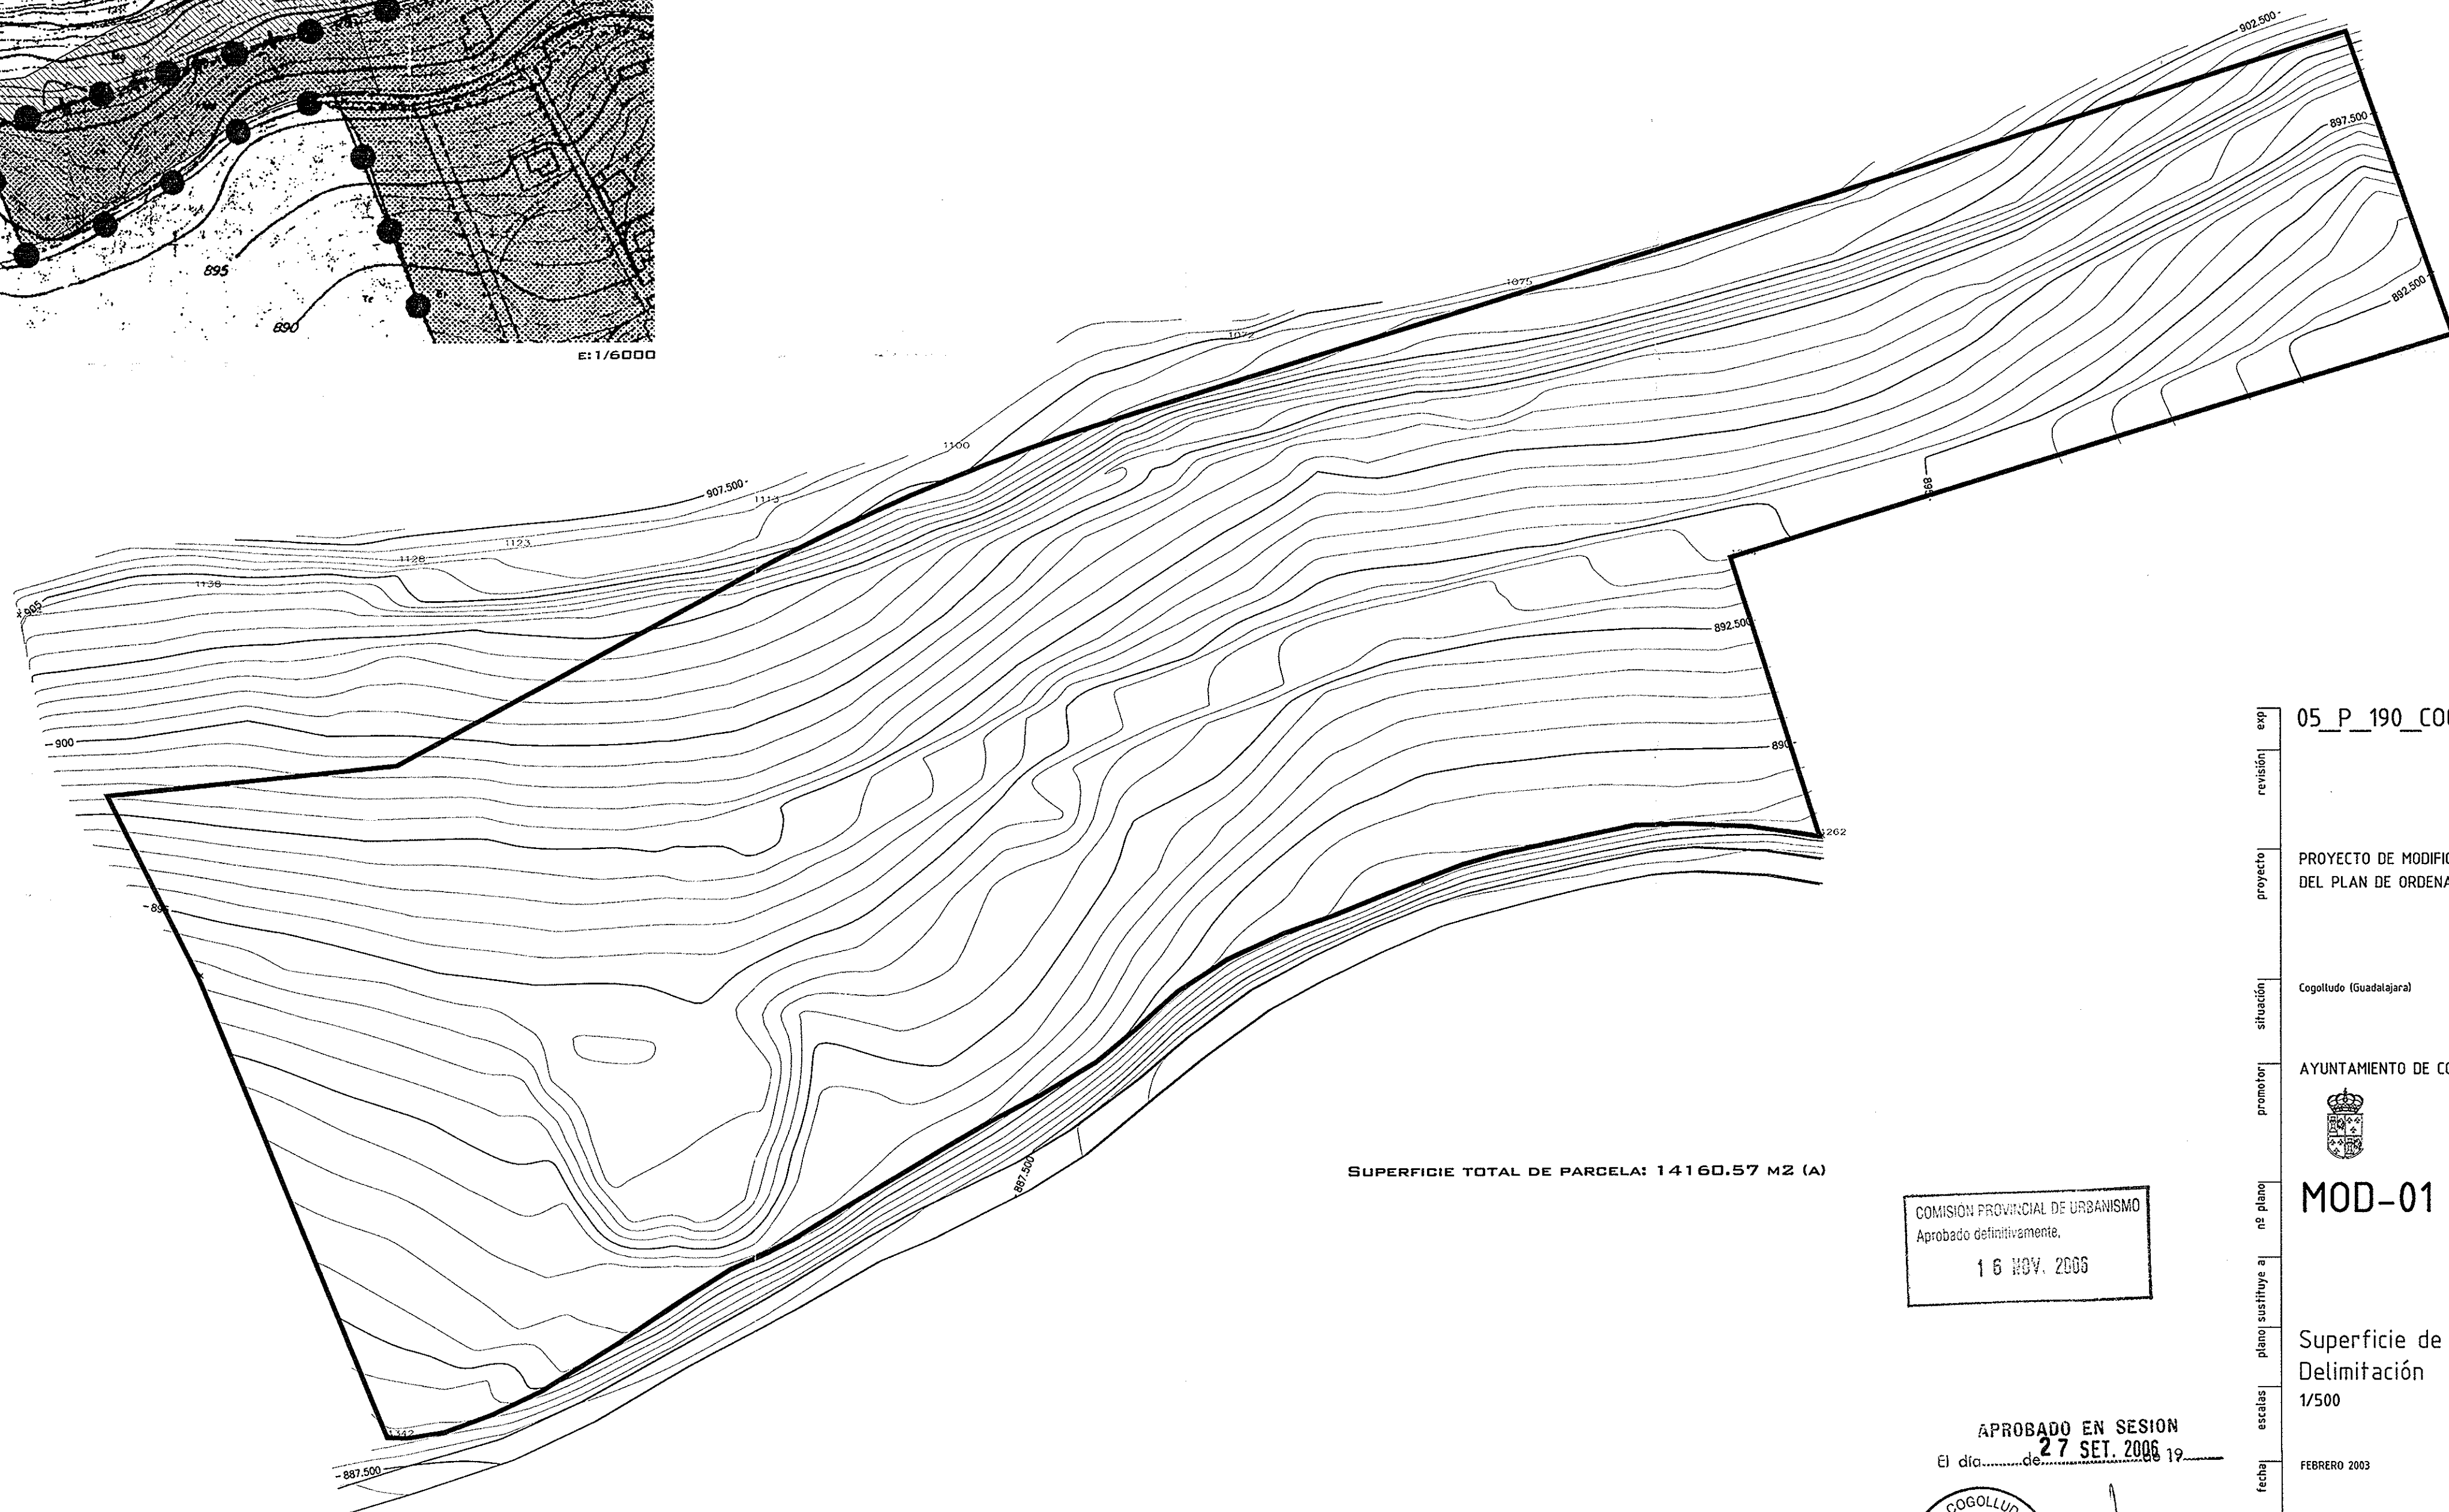

SUPERFICIE TOTAL DE PARCELA: 14160.57 M2 (A)

COMISION PROVINCIAL DE URBANISMO
Aprobado definitivamente,
16 NOV. 2006


APROBADO EN SESION
El día 27 SET. 2006
FEBRERO 2003

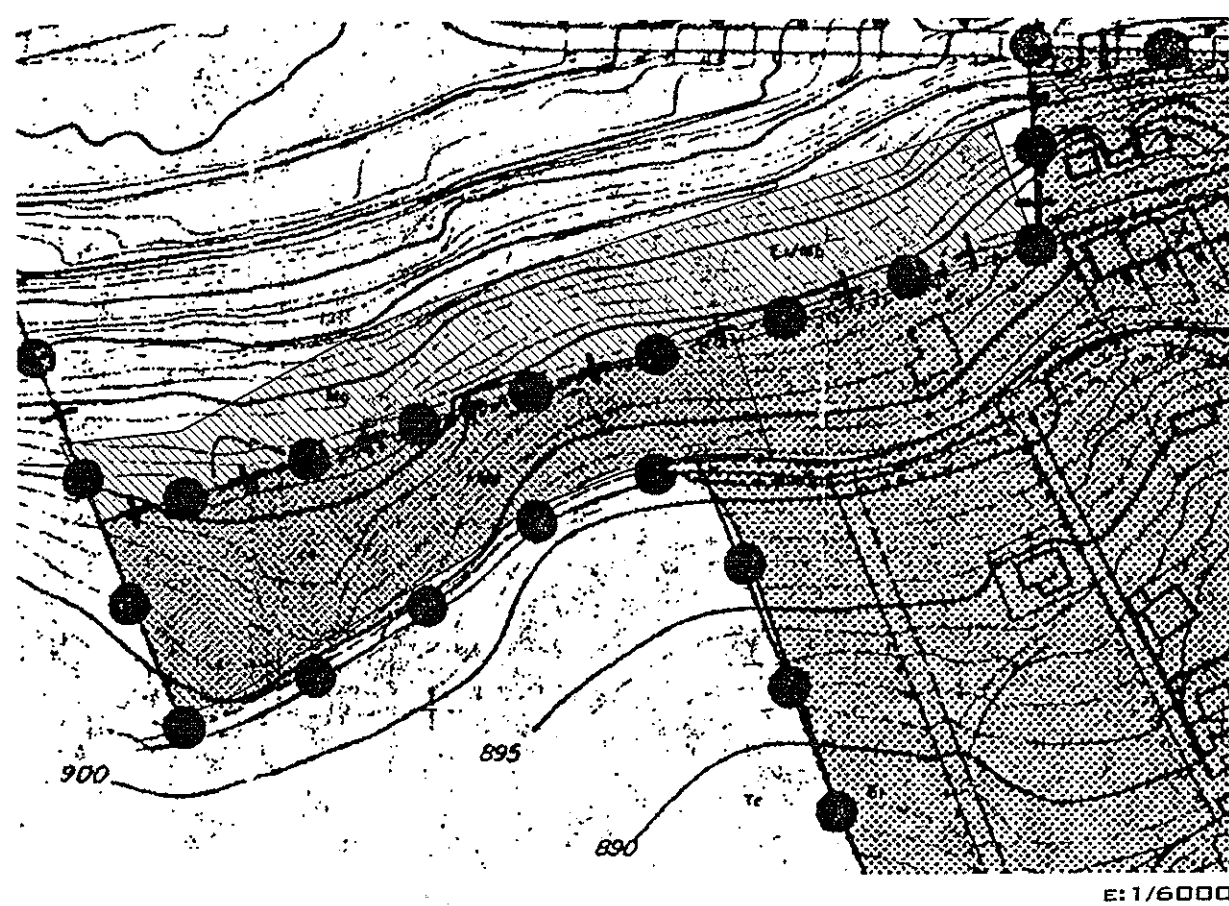

exp	05_P_190_COGMOD
revisión	
proyecto	PROYECTO DE MODIFICACIÓN PUNTUAL DEL PLAN DE ORDENACIÓN MUNICIPAL
situación	Cogolludo (Guadalajara)
promotor	AYUNTAMIENTO DE COGOLLUDO
nº plano	MOD-01
plano sustituye a	
escalas	Superficie de Actuación. Delimitación 1/500
fecha	FEBRERO 2003
autores	César de la Cueva Dobao Enrique Barrera Martínez

OBRAKU
ARQUITECTURA
SOCIIDAD COLEGADA R.C. 3621

escalas gráficas

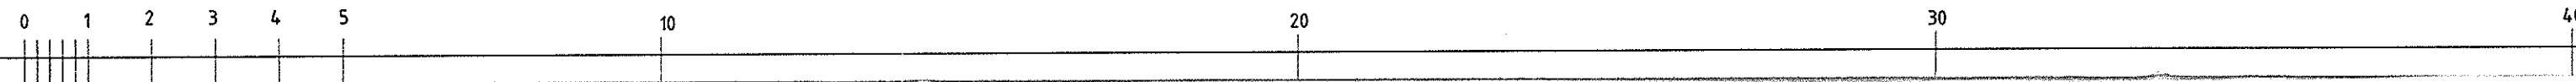

(A2)