


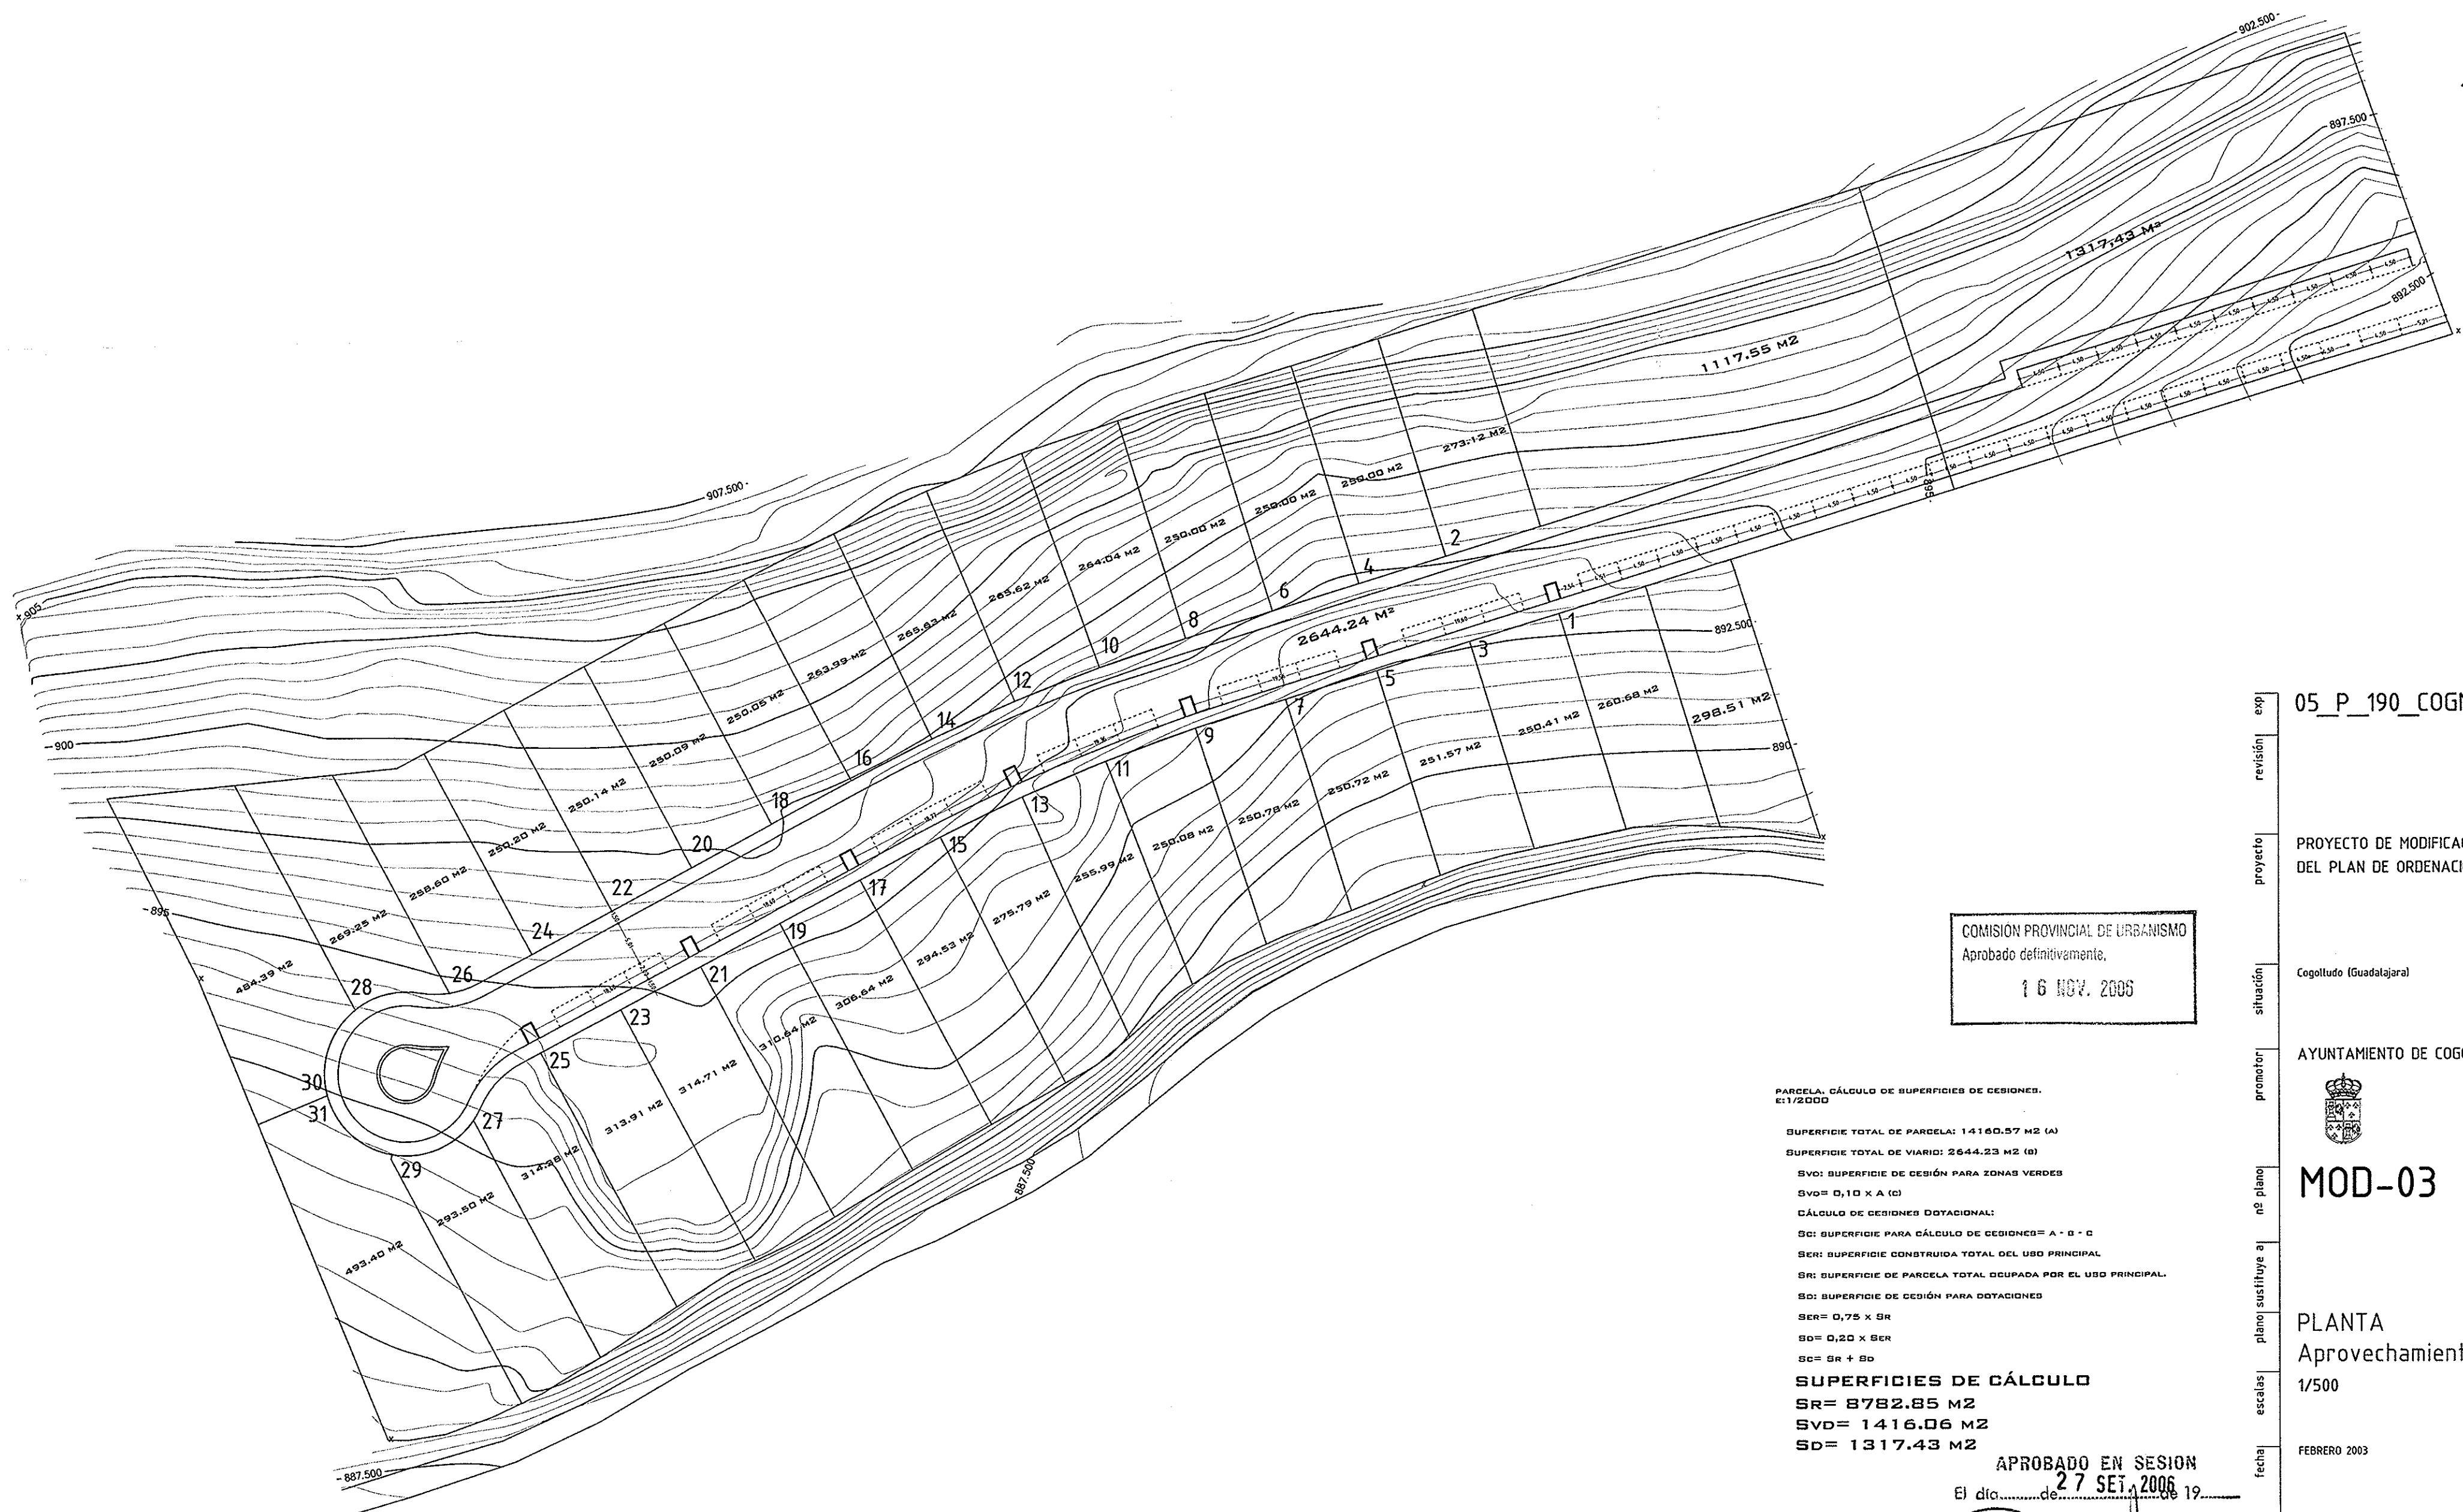

1234.005

2644.2

COMISION PROVINCIAL DE URBANISMO
Aprobado definitivamente,
16 NOV. 2005

PARCELA: CÁLCULO DE SUPERFICIES DE CESIONES.
E1/2000

SUPERFICIE TOTAL DE PARCELA: 14160.57 M2 (A)
SUPERFICIE TOTAL DE VIARIO: 2644.23 M2 (B)
SVD: SUPERFICIE DE CESIÓN PARA ZONAS VERDES
SVD= 0,10 X A (C)
CÁLCULO DE CESIONES DOTACIONAL:
SC: SUPERFICIE PARA CÁLCULO DE CESIONES= A - B - C
SER: SUPERFICIE CONSTRUIDA TOTAL DEL USO PRINCIPAL
SR: SUPERFICIE DE PARCELA TOTAL OCUPADA POR EL USO PRINCIPAL
SD: SUPERFICIE DE CESIÓN PARA DOTACIONES
SER= 0,75 X SR
SD= 0,20 X SER
SC= SR + SD

SUPERFICIES DE CÁLCULO
SR= 8782.85 M2
SVD= 1416.06 M2
SD= 1317.43 M2

APROBADO EN SESION

El día 27 de SET. 2006



exp	05_P_190_COGMOD
revisión	
proyecto	PROYECTO DE MODIFICACIÓN PUNTUAL DEL PLAN DE ORDENACIÓN MUNICIPAL
situación	Cogolludo (Guadalajara)
promotor	AYUNTAMIENTO DE COGOLLUDO
nº plano	MOD-03
plano sustituye a	PLANTA Aprovechamientos
escalas	1/500
fecha	FEBRERO 2003
autores	César de la Cueva Dobao Enrique Barrera Martínez

